


百變空間 · 專屬場地

新濠影滙已規劃了佔地約4,000平方米的室內場地，可滿足不同會議場地的需求，
從晚宴到專業國際會議，我們都可為您度身訂造心儀的佈置主題。

	規模			型式（可容人數）						
	尺寸 長×闊×高（米）	面積 平方米	面積 平方尺	劇場	課室	U型	回型	會議室	晚宴	酒會
大宴會廳	37.0 x 50.0 x 7.0	1,820	19,590	1,836	897	-	-	-	1,200	1,500
宴會廳 I	37.7 x 22.3 x 7.0	820	8,826	670	380	90	110	65	504	680
宴會廳 II	21.4 x 21.8 x 7.0	450	4,843	468	216	69	90	42	300	350
宴會廳 III	15.4 x 21.4 x 7.0	330	3,552	204	162	57	66	42	180	200
宴會廳 II + 宴會廳 III	36.8 x 21.4 x 7.0	790	8,503	670	380	90	110	65	504	680
會議廳 I	7.2 x 7.7 x 4.4	61	656	40	30	18	24	21	36	50
會議廳 II	10.0 x 6.6 x 4.4	71	764	50	30	21	24	21	36	50
會議廳 III	8.1 x 9.0 x 4.4	76	818	50	30	24	30	21	48	50
會議廳 V	12.5 x 10.6 x 4.4	101	1,087	80	36	24	30	27	48	50
會議廳 VI	10.0 x 9.2 x 4.4	88	947	84	54	27	30	21	60	70
會議廳 VII	9.7 x 8.7 x 4.4	88	947	84	54	27	30	21	60	70
會議廳 VI + 會議廳 VII	19.9 x 9.2 x 4.4	176	1,894	168	96	54	60	51	120	140
會議廳 VIII	9.8 x 8.7 x 4.4	88	947	84	54	27	30	21	60	70
會議廳 IX	10.1 x 8.7 x 4.4	89	957	84	54	27	30	21	60	70
會議廳 VIII + 會議廳 IX	20.1 x 8.7 x 4.4	177	1,905	168	96	54	60	51	120	140
盛會庭園	66 x 20	1,320	14,208						200	800

三樓平面圖

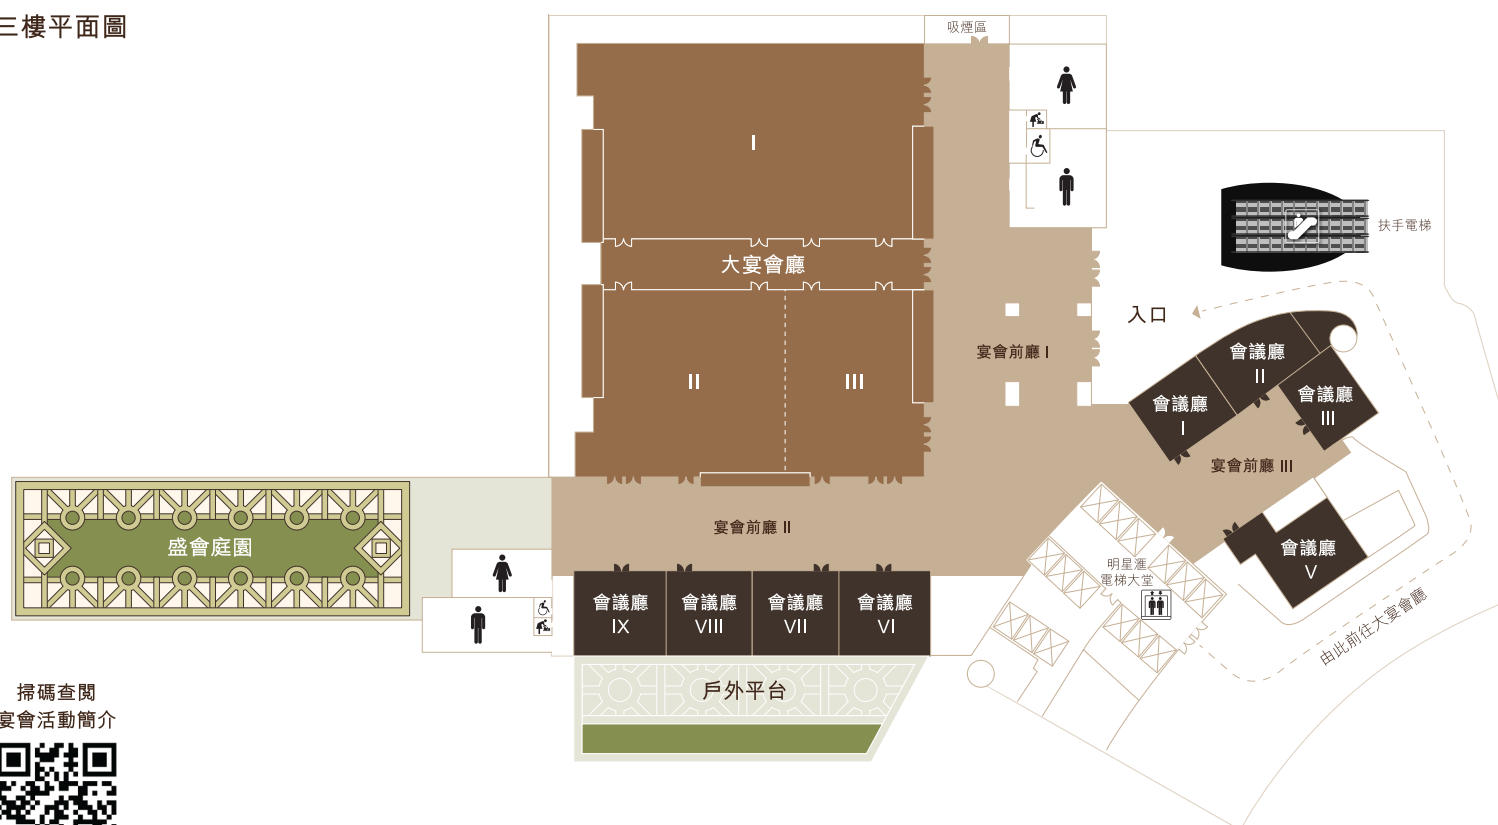

掃碼查閱
宴會活動簡介

